



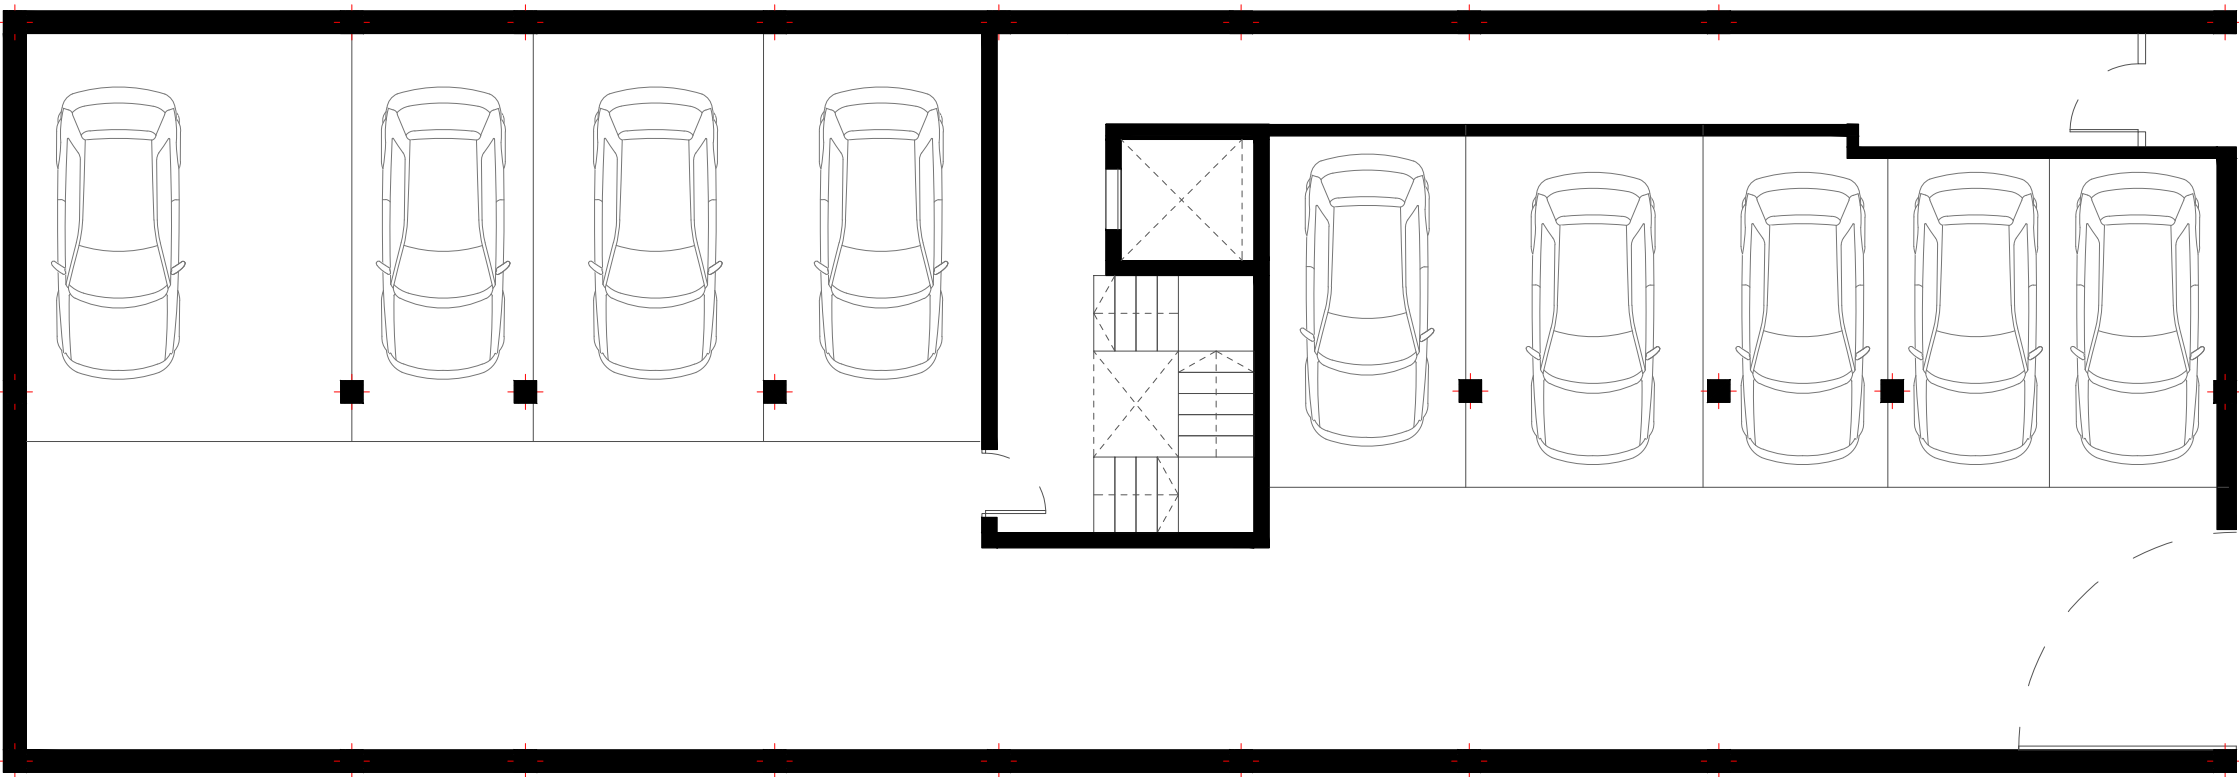

PLANTA BAIXA

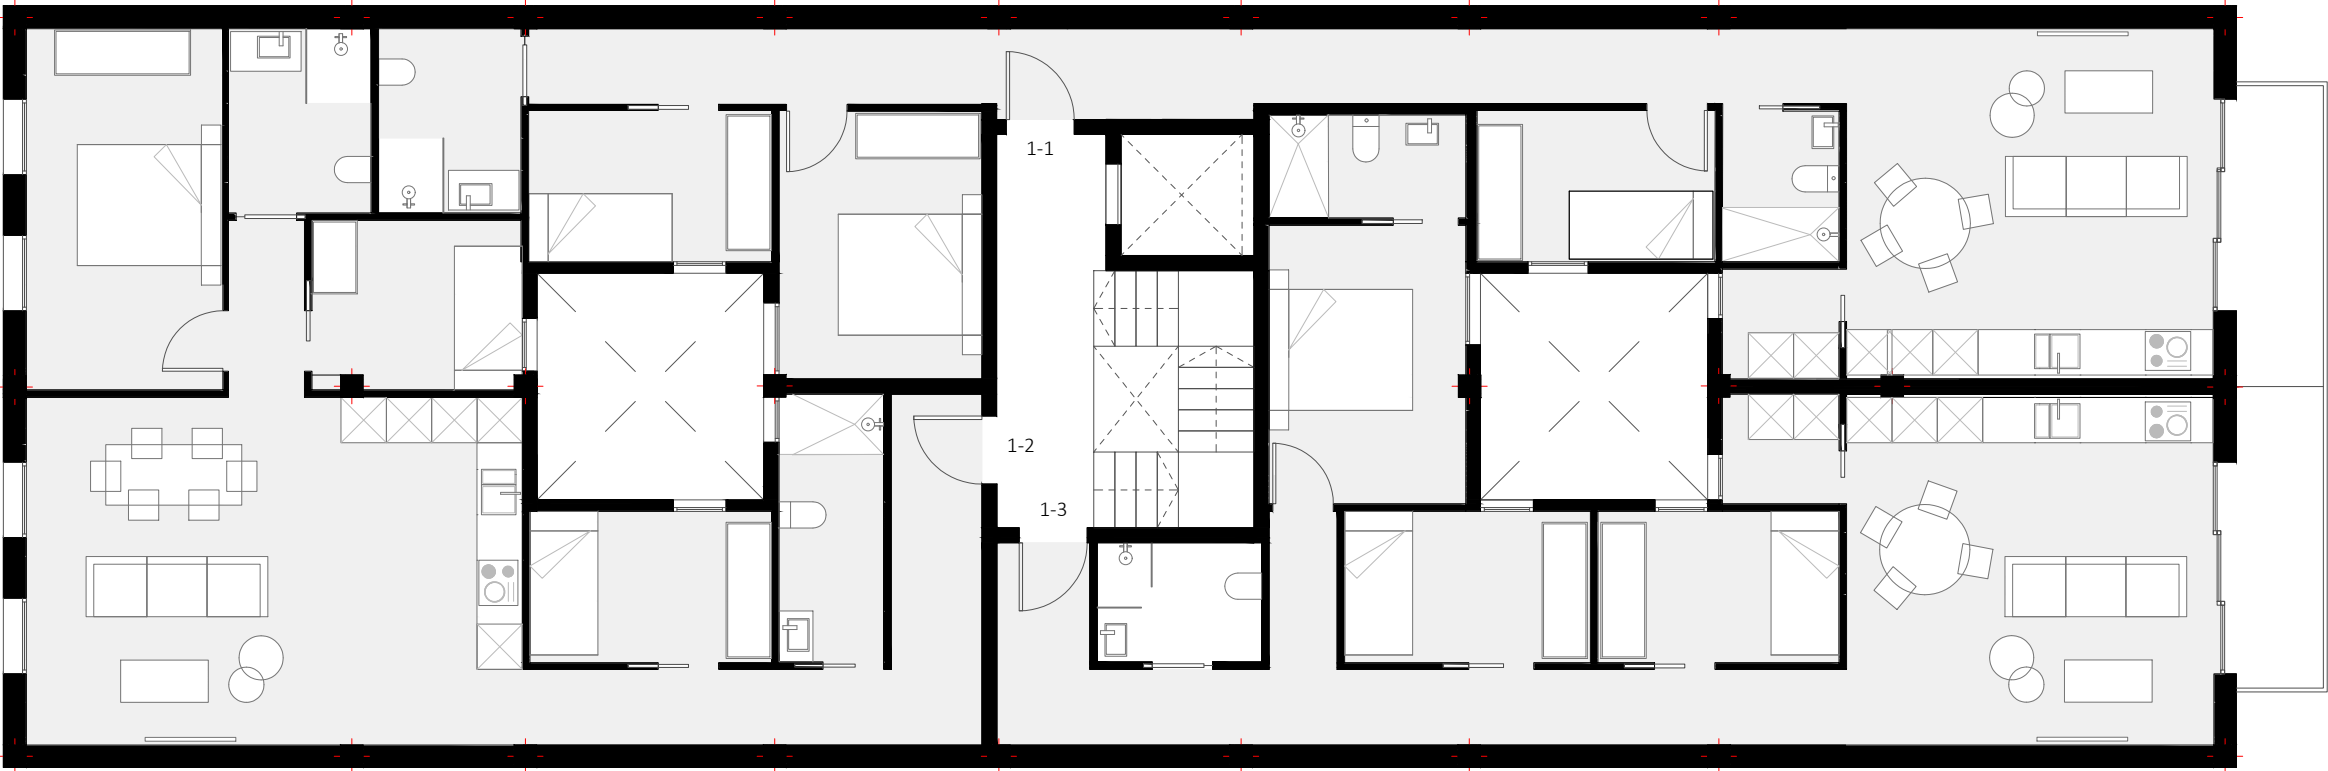

PLANTA PRIMERA

RELACIÓ DE SUPERFÍCIES PLANTA BAIXA	
ESP AIS	Sup. Útil m2
AP1	29.15
AP2	230.25
SUPERFÍCIE ÚTIL TOTAL PB	259.40
SUPERFÍCIE CONSTRUÏDA TOTAL PB	297.36

RELACIÓ DE SUPERFÍCIES HABITATGE 1-1	
ESP AIS	Sup. Útil m2
EMC SALA ESTAR-MENJADOR-CUINA	22.46
H1 DORMITORI 1	9.50
H2 DORMITORI 2	6.43
H3 DORMITORI 3	6.29
B1 BANY 1	4.59
B2 BANY 2	3.06
AP1 PASSADÍS	18.06
AP2 SAFREIG	2.24
SUPERFÍCIE ÚTIL TOTAL HABITATGE 1-1	72.63
SUPERFÍCIE CONSTRUÏDA TOTAL 1-1	88.37

RELACIÓ DE SUPERFÍCIES HABITATGE 1-2	
ESP AIS	Sup. Útil m2
EMC SALA ESTAR-MENJADOR-CUINA	30.17
H1 DORMITORI 1	12.42
H2 DORMITORI 2	6.23
H3 DORMITORI 3	6.39
B1 BANY 1	4.59
B2 BANY 2	4.91
AP1 ENTRADA-PASSADÍS	10.45
AP2 PASSADÍS	2.35
SUPERFÍCIE ÚTIL TOTAL HABITATGE 1-2	77.51
SUPERFÍCIE CONSTRUÏDA TOTAL 1-2	90.89

RELACIÓ DE SUPERFÍCIES HABITATGE 1-3	
ESP AIS	Sup. Útil m2
EMC SALA ESTAR-MENJADOR-CUINA	22.54
H1 DORMITORI 1	9.58
H2 DORMITORI 2	6.50
H3 DORMITORI 3	6.38
B1 BANY 1	3.54
B2 BANY 2	3.42
AP1 ENTRADA-PASSADÍS	15.18
AP2 SAFREIG	2.24
SUPERFÍCIE ÚTIL TOTAL HABITATGE 1-3	69.38
SUPERFÍCIE CONSTRUÏDA TOTAL 1-3	83.00

RELACIÓ DE SUPERFÍCIES PLANTA PRIMERA	
ESP AIS	Sup. Útil m2
AP1 DISTRIBUIDOR PLANTA PRIMERA	6.97
SUPERFÍCIE ÚTIL TOTAL	6.97
SUPERFÍCIE CONSTRUÏDA TOTAL	14.54


ASAME
arquitectura

C/ AMARGURA Nº23 (bajos), REUS | +34 661217445 | ASAME@GRUPOASAME.COM
PROJECTE BÀSIC I D'EXECUCIÓ :
MIRADOR DE BOFARULL
DIRECCIÓ : AV. BOFARULL 22

PROMOTOR : JT ARQUITECTURA + ARE promoci3n (Grupo ASAME)
ARQUITECTE : DAVID CABALLERO MARCHÁN | NÚM. COL. 68261
ARQUITECTE TÈCNIC: -----

PLÀNOL :
PROPOSTA
PLANTA BAIXA I PRIMERA - SUPERFÍCIES
ESCALA : 1/100

PB01

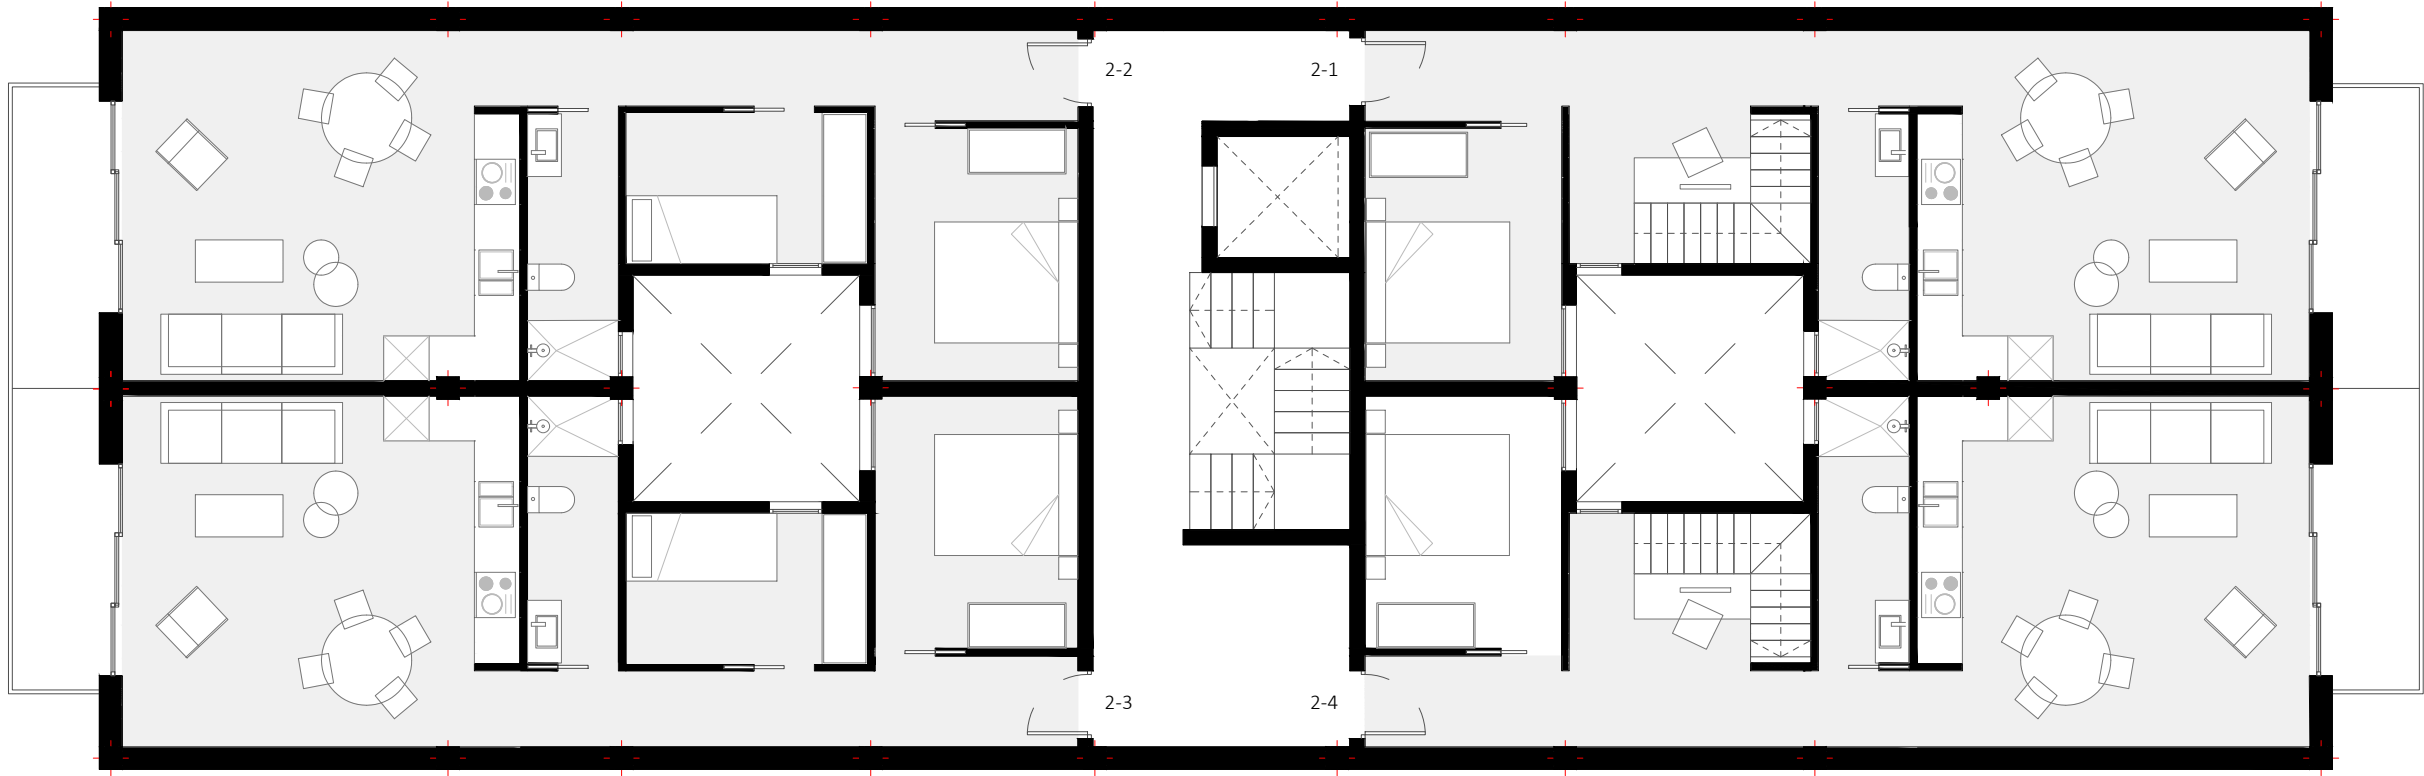

PLANTA SEGONA



PLANTA TERCERA

RELACIÓ DE SUPERFÍCIES HABITATGE 2-2	
ESPAIS	Sup. Útil m2
EMC SALA ESTAR-MENJADOR-CUINA	24.37
H1 DORMITORI 1	8.95
H2 DORMITORI 2	6.39
B1 BANY 1	4.24
AP1 ENTRADA-PASSADÍS	7.90
SUPERFÍCIE ÚTIL TOTAL HABITATGE 2-2	51.85
SUPERFÍCIE CONSTRUÏDA TOTAL 2-2	61.70

RELACIÓ DE SUPERFÍCIES HABITATGE 2-3	
ESPAIS	Sup. Útil m2
EMC SALA ESTAR-MENJADOR-CUINA	24.39
H1 DORMITORI 1	8.95
H2 DORMITORI 2	6.39
B1 BANY 1	4.24
AP1 ENTRADA-PASSADÍS	7.96
SUPERFÍCIE ÚTIL TOTAL HABITATGE 2-3	51.94
SUPERFÍCIE CONSTRUÏDA TOTAL 2-3	61.68

RELACIÓ DE SUPERFÍCIES HABITATGE 3-1	
ESPAIS	Sup. Útil m2
EMC SALA ESTAR-MENJADOR-CUINA	29.56
H1 DORMITORI 1	8.95
H2 DORMITORI 2	6.40
H3 DORMITORI 3	12.33
H4 DORMITORI 4	10.98
B1 BANY 1	4.24
B2 BANY 2	3.54
B3 BANY 3	4.24
AP1 ENTRADA - PASSADÍS	7.90
AP2 PASSADÍS	3.09
SUPERFÍCIE ÚTIL TOTAL HABITATGE 3-1	91.25
SUPERFÍCIE CONSTRUÏDA TOTAL 3-1	108.20

RELACIÓ DE SUPERFÍCIES PLANTA SEGONA	
ESPAIS	Sup. Útil m2
AP1 DISTRIBUIDOR PLANTA SEGONA	20.65
SUPERFÍCIE ÚTIL TOTAL	20.65
SUPERFÍCIE CONSTRUÏDA TOTAL	29.85

RELACIÓ DE SUPERFÍCIES PLANTA TERCERA	
ESPAIS	Sup. Útil m2
AP1 DISTRIBUIDOR PLANTA TERCERA	8.27
SUPERFÍCIE ÚTIL TOTAL	8.27
SUPERFÍCIE CONSTRUÏDA TOTAL	12.90

RELACIÓ DE SUPERFÍCIES HABITATGE 2-1	
ESPAIS	Sup. Útil m2
PRIMER PIS	
EMC SALA ESTAR-MENJADOR-CUINA	24.03
H1 DORMITORI 1	8.69
B1 BANY 1	4.24
AP1 ENTRADA-PASSADÍS	8.06
AP2 ESTUDI	3.52
SUPERFÍCIE ÚTIL TOTAL	48.54
SEGON PIS	
H2 DORMITORI 2	8.63
H3 DORMITORI 3	10.33
B2 BANY 2	4.28
AP3 VESTIDOR	4.71
AP4 PASSADÍS	3.73
SUPERFÍCIE ÚTIL TOTAL	31.68
SUPERFÍCIE ÚTIL TOTAL HABITATGE 2-1	81.71
SUPERFÍCIE CONSTRUÏDA TOTAL 2-1	103.40

RELACIÓ DE SUPERFÍCIES HABITATGE 2-4	
ESPAIS	Sup. Útil m2
PRIMER PIS	
EMC SALA ESTAR-MENJADOR-CUINA	24.08
H1 DORMITORI 1	8.68
B1 BANY 1	4.24
AP1 ENTRADA-PASSADÍS	8.11
AP2 ESTUDI	3.52
SUPERFÍCIE ÚTIL TOTAL	48.63
SEGON PIS	
H2 DORMITORI 2	8.63
H3 DORMITORI 3	10.33
B2 BANY 2	4.28
AP3 VESTIDOR	4.71
AP4 PASSADÍS	3.73
SUPERFÍCIE ÚTIL TOTAL	31.68
SUPERFÍCIE ÚTIL TOTAL HABITATGE 2-4	80.31
SUPERFÍCIE ÚTIL TOTAL HABITATGE 2-4	113.40

RELACIÓ DE SUPERFÍCIES HABITATGE 3-2	
ESPAIS	Sup. Útil m2
PRIMER PIS	
AP1 ENTRADA	4.30
H1 DORMITORI 1	12.86
B1 BANY 1	9.08
SUPERFÍCIE ÚTIL TOTAL	26.24
SEGON PIS	
EMC SALA ESTAR-MENJADOR-CUINA	42.40
H2 DORMITORI 2	6.37
H3 DORMITORI 3	13.93
H4 DORMITORI 4	14.13
B2 BANY 2	5.82
B3 BANY 3	6.35
AP2 PASSADÍS	3.20
AP3 PASSADÍS	3.20
SUPERFÍCIE ÚTIL TOTAL	53.01
SUPERFÍCIE ÚTIL TOTAL HABITATGE 3-2	79.24
SUPERFÍCIE CONSTRUÏDA TOTAL 3-2	151.45

ASAME
arquitectura

C/ AMARGURA Nº23 (bajos), REUS | +34 661217445 | ASAME@GRUPOASAME.COM

PROJECTE BÀSIC I D'EXECUCIÓ :

MIRADOR DE BOFARULL

DIRECCIÓ : AV. BOFARULL 22

PROMOTOR : JT ARQUITECTURA + ARE promoció (Grupo ASAME)

ARQUITECTE : DAVID CABALLERO MARCHÁN | NÚM. COL. 68261


ARQUITECTE TÉCNIC: -----

PLÀNOL :


PROPOSTA

PLANTA SEGONA I TERCERA - SUPERFÍCIES
ESCALA : 1/100


PB02

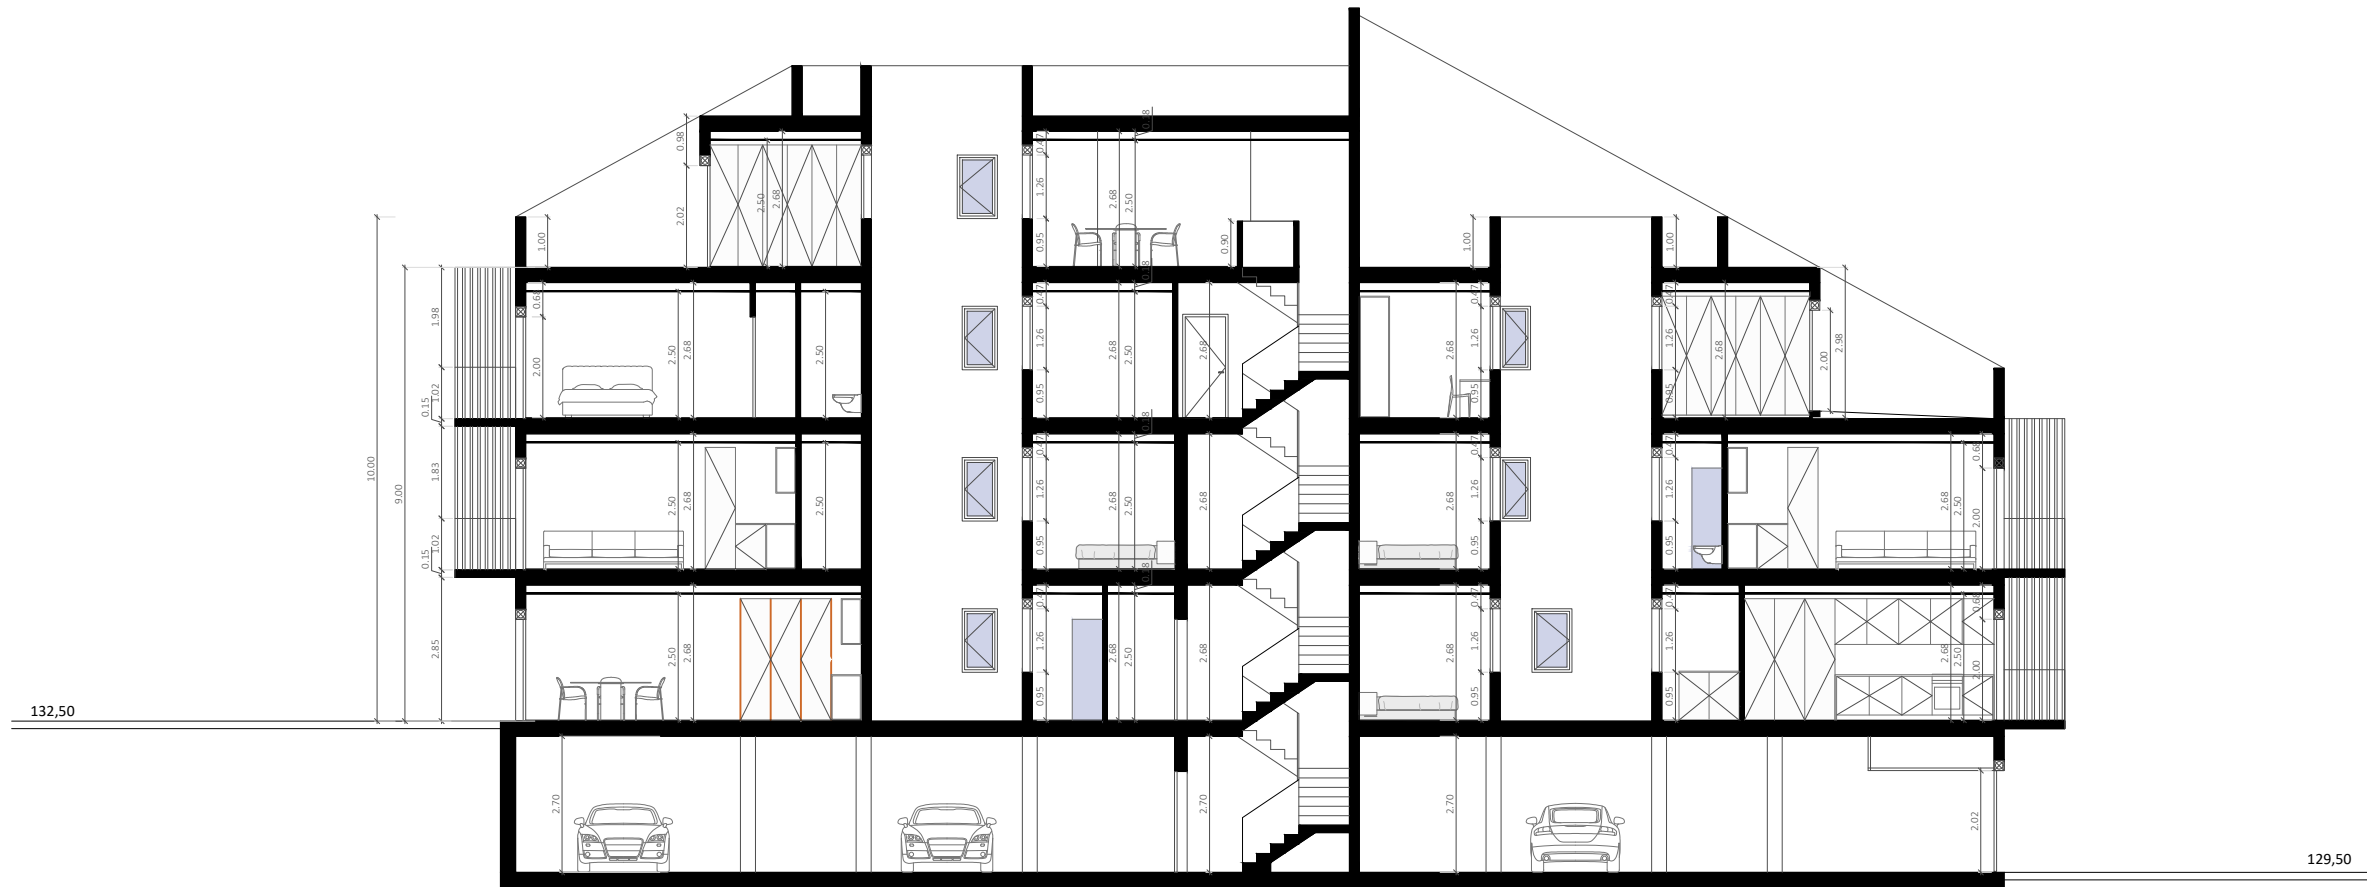

SECCIÓ LONGITUDINAL

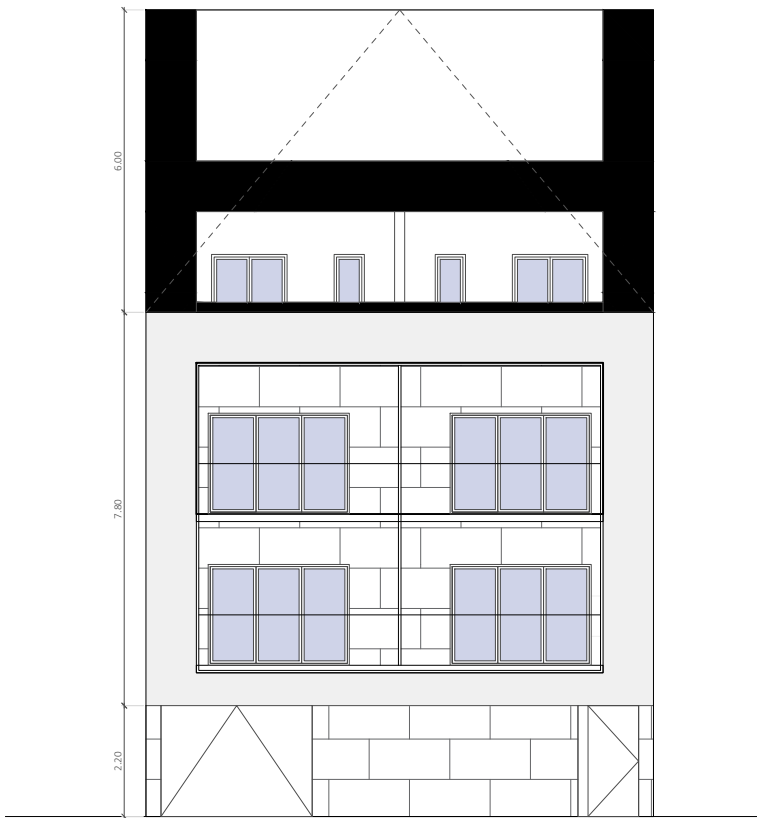

ALÇAT CARRER GAUDÍ

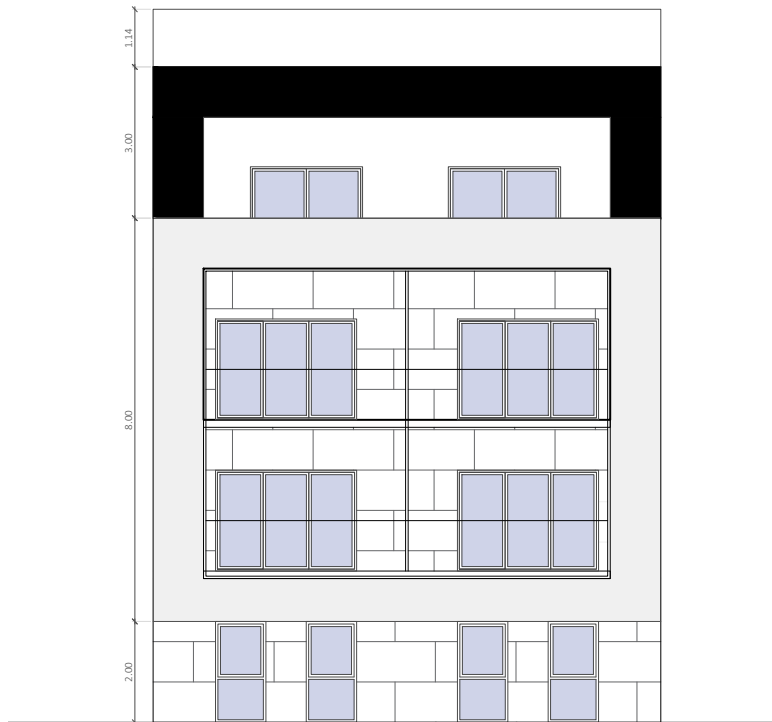

ALÇAT AVINGUDA BOFARULL

ASAME
arquitectura

C/ AMARGURA Nº23 (bajos), REUS | +34 661217445 | ASAME@GRUPOASAME.COM

PROJECTE BÀSIC I D'EXECUCIÓ :

MIRADOR DE BOFARULL

DIRECCIÓ : AV. BOFARULL 22

PROMOTOR : JT ARQUITECTURA + ARE promoció (Grupo ASAME)

ARQUITECTE : DAVID CABALLERO MARCHÁN | NÚM. COL. 68261

ARQUITECTE TÉCNIC: -----

PLÀNOL :
PROPOSTA
ALÇATS-SECCIIONS
ESCALA : 1/100

PB07